



ESTADO DA PARAÍBA
Prefeitura Municipal Bonito de Santa Fé
CNPJ 08.924.037/0001-18

Dispensa de Valor Nº 15/2024

**CONVOCAÇÃO PÚBLICA PARA APRESENTAÇÃO
DE PROPOSTAS DE PREÇOS**

NOS TERMOS DO Art. 75, I da Lei Federal nº 14.133/2021

O Secretário de Serviços Públicos e do Desenvolvimento Setorial do Município de Bonito de Santa Fé - PB, em conformidade com Art. 75, § 3º da Lei Federal nº 14.133/2021, torna público que a administração municipal pretende realizar a **CONTRATAÇÃO DE EMPRESA PARA EXECUÇÃO DOS SERVIÇOS DE CONSTRUÇÃO DO ESTACIONAMENTO CRECHE MÃE NANZINHA NO MUNICÍPIO DE BONITO DE SANTA FÉ - PB**, podendo eventuais interessados apresentar proposta de preço adicionais no prazo de 3 (três) dias úteis, oportunidade em que a administração escolherá a mais vantajosa. Esclarecimentos: Telefone: (083) 3490-1750 ou através do e-mail: licitacao@bonitodesantafe.pb.gov.br, no horário das 08h:00 às 12h:00 de segunda a sexta feira. O interessado poderá obter o respectivo Edital e anexos com a especificação do objeto pretendido junto a Comissão de Licitação, sediada na Via Expressa Cônego Linhares, S/N, Bairro Alto Belo Horizonte, Bonito de Santa Fé, CEP: 58.960-000, ou através do email: licitacao@bonitodesantafe.pb.gov.br. A referida comissão estará recebendo as propostas até o dia 24 de julho de 2024, nos horários e endereço abaixo indicados, e que poderão ser encaminhadas também pelo e-mail: licitacao@bonitodesantafe.pb.gov.br ou entregue pessoalmente na sala da CPL. Recursos: previstos no orçamento vigente. Fundamento legal: Lei Federal nº 14.133/21; Lei Complementar nº 123/06; e legislação pertinente, consideradas as alterações posteriores das referidas normas. Informações: no horário das 08:00 às 12:00 horas dos dias úteis, no endereço supracitado

Bonito de Santa Fé – PB, 19 de julho de 2024.

FRANCISCO FURTADO DIAS
Secretário de Serviços Públicos e do Desenvolvimento Setorial



ESTADO DA PARAÍBA
Prefeitura Municipal Bonito de Santa Fé
CNPJ 08.924.037/0001-18

EDITAL DE DISPENSA DE LICITAÇÃO
(FUNDAMENTO: Art. 75, II da Lei Federal nº 14.133/2021)

PROCESSO ADMINISTRATIVO DIS N.º 015/2024
DISPENSA DE VALOR Nº 15/2024

OBJETO: CONTRATAÇÃO DE EMPRESA PARA EXECUÇÃO DOS SERVIÇOS DE CONSTRUÇÃO DO ESTACIONAMENTO CRECHE MÃE NANZINHA NO MUNICÍPIO DE BONITO DE SANTA FÉ - PB.

A PREFEITURA MUNICIPAL DE BONITO DE SANTA FÉ, ESTADO DA PARAÍBA, no uso de suas atribuições legais, considerando a necessidade de se promover contratação de serviços transparentes em face das dispensas DIRETAS através de DISPENSA DE LICITAÇÃO com fundamento no Art. 75, II da Lei Federal nº 14.133/2021, torna público que realizará Chamamento Público para convocação de fornecedores (Pessoas Jurídicas) para apresentarem propostas adicionais para CONTRATAÇÃO DE EMPRESA PARA EXECUÇÃO DOS SERVIÇOS DE CONSTRUÇÃO DO ESTACIONAMENTO CRECHE MÃE NANZINHA NO MUNICÍPIO DE BONITO DE SANTA FÉ - PB, conforme descrição dos objetos definidos abaixo e termo de referência em anexo:

ITEM	DESCRIÇÃO	UND	QTDA	P.UNIT	P.TOTAL
01	CONTRATAÇÃO DE EMPRESA PARA EXECUÇÃO DOS SERVIÇOS DE CONSTRUÇÃO DO ESTACIONAMENTO CRECHE MÃE NANZINHA NO MUNICÍPIO DE BONITO DE SANTA FÉ - PB. PROJETO BÁSICO EM ANEXO	OBRA	01	R\$ 97.094,16	R\$ 97.094,16
					R\$ 97.094,16

FORMA E PRAZO DE APRESENTAÇÃO DE PROPOSTAS: Os interessados poderão apresentar propostas através do e-mail licitacao@bonitodesantafe.pb.gov.br ou entregues na sede da Prefeitura Municipal de Bonito de Santa Fé. Serão acolhidas propostas apresentadas até a data limite de recebimento das propostas e documentos, sendo que os julgamentos das propostas ocorrerão até de 24 (vinte e quatro) horas após o prazo final de recebimento das propostas.



ESTADO DA PARAÍBA
Prefeitura Municipal Bonito de Santa Fé
CNPJ 08.924.037/0001-18

INFORMAÇÕES: Podem ser obtidas através do e-mail: licitacao@bonitodesantafe.pb.gov.br ou na sede da CPL.

DOCUMENTAÇÃO PARA SER APRESENTADA PELA EMPRESA QUE APRESENTAR A MELHOR PROPOSTA:

DOCUMENTAÇÃO PARA SER APRESENTADA:

I. QUANTO A HABILITAÇÃO JURÍDICA:

- a) Registro comercial, no caso de empresa individual, acompanhado da cédula de identidade do titular;
- b) Ato constitutivo, estatuto ou contrato social em vigor, devidamente registrado, no caso de Sociedade Comercial e, em se tratando de Sociedade por Ações, acompanhado de documentos de eleição dos seus administradores;
- c) Ato constitutivo devidamente registrado no Cartório de Registro Civil de Pessoas Jurídicas tratando-se de sociedades civis, acompanhado de prova da diretoria em exercício;
- d) Inscrição do Ato Constitutivo no caso de Sociedades Civis, acompanhado de prova de Diretoria em exercício.

II. QUANTO A REGULARIDADE FISCAL E TRABALHISTA:

- a) Prova de inscrição no Cadastro Nacional de Pessoas Jurídicas do Ministério da Fazenda (CNPJ);
- b) Regularidade para com a Fazenda Federal – Certidão Negativa de Débitos Relativos aos Tributos Federais e à Dívida Ativa da União;
- c) Certidões de regularidade perante as Fazendas Estadual e Municipal da sede do licitante, ou outro equivalente, na forma da lei;
- d) Comprovação de regularidade relativa ao Fundo de Garantia por Tempo de Serviço – FGTS, apresentando o respectivo Certificado de Regularidade fornecida pela Caixa Econômica Federal;
- e) Prova de inexistência de débitos inadimplidos perante a Justiça do Trabalho, mediante a apresentação de Certidão Negativa de Débitos Trabalhistas CNDT, nos termos do Título VII-A da Consolidação das Leis do Trabalho, aprovada pelo Decreto-Lei nº 5.452, de 1º de maio de 1943;
- f) Inscrição Municipal/Estadual da Sede da Empresa caso seja obrigatório.

III - QUANTO A REGULARIDADE ECONOMICO FINANCEIRA:

- a) Certidão negativa de falência expedida pelo distribuidor da sede da pessoa jurídica.

IV - QUANTO A REGULARIDADE DE CAPACIDADE TÉCNICA:

Comprovante de Inscrição da empresa e responsável técnico junto ao Conselho Regional de Engenharia.



ESTADO DA PARAÍBA
Prefeitura Municipal Bonito de Santa Fé
CNPJ 08.924.037/0001-18

DA PROPOSTA DE PREÇO: A empresa interessada em apresentar proposta de preço adicional, deverá fazer em conformidade com o presente edital de dispensa e modelo de proposta em anexo.

Bonito de Santa Fé – PB, 19 de julho de 2024.

FRANCISCO FURTADO DIAS
Secretário de Serviços Públicos e do Desenvolvimento Setorial



ESTADO DA PARAÍBA
Prefeitura Municipal Bonito de Santa Fé
CNPJ 08.924.037/0001-18

ANEXO 01 DO EDITAL – MODELO DE PROPOSTA

DISPENSA Nº 15/2024

OBJETO: CONTRATAÇÃO DE EMPRESA PARA EXECUÇÃO DOS SERVIÇOS DE CONSTRUÇÃO DO ESTACIONAMENTO CRECHE MÃE NANZINHA NO MUNICÍPIO DE BONITO DE SANTA FÉ - PB.

PROPONENTE:

CNPJ:

Prezados Senhores,

Nos termos do procedimento em epígrafe, apresentamos proposta conforme abaixo:

ITEM	DESCRIÇÃO	UND	QTD	P.UNIT	P.TOTAL
01	CONTRATAÇÃO DE EMPRESA PARA EXECUÇÃO DOS SERVIÇOS DE CONSTRUÇÃO DO ESTACIONAMENTO CRECHE MÃE NANZINHA NO MUNICÍPIO DE BONITO DE SANTA FÉ - PB. PROJETO BÁSICO EM ANEXO	OBRA	01		

VALOR GLOBAL DA PROPOSTA - R\$

PRAZO DE EXECUÇÃO:

CONDIÇÕES DE PAGAMENTO:

VALIDADE DESTA PROPOSTA:

Dados bancários do proponente para fins de pagamento:

Banco:

Conta:

Local e Data.

NOME/CPF/ASSINATURA


Representante legal do proponente.



ESTADO DA PARAÍBA
Prefeitura Municipal Bonito de Santa Fé
CNPJ 08.924.037/0001-18

OBSERVAÇÃO: a proposta deverá ser elaborada em papel timbrado do proponente.

RELATÓRIO ANALÍTICO - COMPOSIÇÕES DE CUSTOS

	OBRA:	Estacionamento Creche Mãe Nanzinha	DATA : 18/07/2024	BDI : 23,26%	
	DESCRIÇÃO:	Obra de Pavimentação em paralelepípedos, localizada as margens da PB 400 no Conjunto José Helinton Ramalho.	FONTE	VERSÃO	
	LOCAL:	Bonito De Santa Fé - PB	ORSE	2024/05	HORA
	CLIENTE:	Prefeitura Municipal de Bonito De Santa Fé	SINAPI	2024/06 COM DESONERAÇÃO	MES

1.1. 100576 REGULARIZAÇÃO E COMPACTAÇÃO DE SUBLEITO DE SOLO PREDOMINANTEMENTE ARGILOSO. AF_11/2019 (M2)

Equipamento	Custo Horário	FONTE	UNID	COEFICIENTE	PREÇO UNITÁRIO	TOTAL
5903	CAMINHÃO PIPA 10.000 L TRUCADO, PESO BRUTO TOTAL 23.000 KG, CARGA ÚTIL MÁXIMA 15.935 KG, DISTÂNCIA ENTRE EIXOS 4,8 M, POTÊNCIA 230 CV, INCLUSIVE TANQUE DE AÇO PARA TRANSPORTE DE ÁGUA - CHI DIURNO. AF_06/2014	SINAPI	CHI	0,00700000	R\$ 66,96	R\$ 0,46
5901	CAMINHÃO PIPA 10.000 L TRUCADO, PESO BRUTO TOTAL 23.000 KG, CARGA ÚTIL MÁXIMA 15.935 KG, DISTÂNCIA ENTRE EIXOS 4,8 M, POTÊNCIA 230 CV, INCLUSIVE TANQUE DE AÇO PARA TRANSPORTE DE ÁGUA - CHP DIURNO. AF_06/2014	SINAPI	CHP	0,00100000	R\$ 302,99	R\$ 0,30
5934	MOTONIVELADORA POTÊNCIA BÁSICA LÍQUIDA (PRIMEIRA MARCHA) 125 HP, PESO BRUTO 13032 KG, LARGURA DA LÂMINA DE 3,7 M - CHI DIURNO. AF_06/2014	SINAPI	CHI	0,00800000	R\$ 88,04	R\$ 0,70
5932	MOTONIVELADORA POTÊNCIA BÁSICA LÍQUIDA (PRIMEIRA MARCHA) 125 HP, PESO BRUTO 13032 KG, LARGURA DA LÂMINA DE 3,7 M - CHP DIURNO. AF_06/2014	SINAPI	CHP	0,00010000	R\$ 239,07	R\$ 0,02
93244	ROLO COMPACTADOR VIBRATÓRIO PÉ DE CARNEIRO PARA SOLOS, POTÊNCIA 80 HP, PESO OPERACIONAL SEM/COM LASTRO 7,4 / 8,8 T, LARGURA DE TRABALHO 1,68 M - CHI DIURNO. AF_02/2016	SINAPI	CHI	0,00600000	R\$ 63,50	R\$ 0,38
73436	ROLO COMPACTADOR VIBRATÓRIO PÉ DE CARNEIRO PARA SOLOS, POTÊNCIA 80 HP, PESO OPERACIONAL SEM/COM LASTRO 7,4 / 8,8 T, LARGURA DE TRABALHO 1,68 M - CHP DIURNO. AF_02/2016	SINAPI	CHP	0,00200000	R\$ 160,02	R\$ 0,32
TOTAL Equipamento Custo Horário:						R\$ 2,18

Mão de Obra	com Encargos Complementares	FONTE	UNID	COEFICIENTE	PREÇO UNITÁRIO	TOTAL
88316	SERVENTE COM ENCARGOS COMPLEMENTARES	SINAPI	H	0,00800000	R\$ 17,91	R\$ 0,14
TOTAL Mão de Obra com Encargos Complementares:						R\$ 0,14
VALOR:						R\$ 2,32


1.2. S00051 Placa de obra em chapa aço galvanizado, instalada - Rev 02_01/2022 (m2)

Encargos	Complementares	FONTE	UNID	COEFICIENTE	PREÇO UNITÁRIO	TOTAL
S10551	Encargos Complementares - Carpinteiro	ORSE	h	1,00000000	R\$ 3,79	R\$ 3,79
S10549	Encargos Complementares - Servente	ORSE	h	2,00000000	R\$ 3,90	R\$ 7,80
TOTAL Encargos Complementares:						R\$ 11,59

Material	FONTE	UNID	COEFICIENTE	PREÇO UNITÁRIO	TOTAL	
I01569	Madeira mista serrada (barrote) 6 x 6cm - 0,0036 m³/m (angelim, louro)	ORSE	m	4,00000000	R\$ 6,75	R\$ 27,00
I06995	Madeira mista serrada (sarrafo) 2,2 x 5,5cm - 0,00121 m³/m	ORSE	m	1,00000000	R\$ 3,53	R\$ 3,53
I04813S	Placa de obra (para construcao civil) em chapa galvanizada *n. 22*, adesivada, de *2,4 x 1,2* m (sem postes para fixacao)	ORSE	m2	1,00000000	R\$ 285,00	R\$ 285,00
I05075S	Prego de aço polido com cabeça 18 x 30 (2 3/4 x 10)	ORSE	kg	0,15000000	R\$ 16,31	R\$ 2,45
TOTAL Material:					R\$ 317,98	

Mão de Obra	FONTE	UNID	COEFICIENTE	PREÇO UNITÁRIO	TOTAL	
I01213S	Carpinteiro de formas ou oficial (horista)	ORSE	h	1,00000000	R\$ 18,21	R\$ 18,21
I06111S	Servente de obras (horista)	ORSE	h	2,00000000	R\$ 13,65	R\$ 27,30
TOTAL Mão de Obra:					R\$ 45,51	
VALOR:					R\$ 375,03	

RELATÓRIO ANALÍTICO - COMPOSIÇÕES DE CUSTOS

 <p>PREFEITURA DE BONITO DE SANTA FÉ <i>Viva o progresso!</i></p>	OBRA:	Estacionamento Creche Mãe Nanzinha	DATA : 18/07/2024		BDI : 23,26%
	DESCRIÇÃO:	Obra de Pavimentação em paralelepípedos, localizada as margens da PB 400 no Conjunto José Helinton Ramalho.	FONTE	VERSÃO	HORA
	LOCAL:	Bonito De Santa Fé - PB	ORSE	2024/05	112,54%
	CLIENTE:	Prefeitura Municipal de Bonito De Santa Fé	SINAPI	2024/06 COM DESONERAÇÃO	84,85%
				MES	
					70,11%
					46,62%

2.1. 101169 EXECUÇÃO DE PAVIMENTO EM PARALELEPÍEDOS, REJUNTAMENTO COM ARGAMASSA TRAÇO 1:3 (CIMENTO E AREIA). AF_05/2020 (M2)

Equipamento Custo Horário		FONTE	UNID	COEFICIENTE	PREÇO UNITÁRIO	TOTAL
5685	ROLO COMPACTADOR VIBRATÓRIO DE UM CILINDRO AÇO LISO, POTÊNCIA 80 HP, PESO OPERACIONAL MÁXIMO 8,1 T, IMPACTO DINÂMICO 16,15 / 9,5 T, LARGURA DE TRABALHO 1,68 M - CHI DIURNO. AF_06/2014	SINAPI	CHI	0,13090000	R\$ 61,82	R\$ 8,09
5684	ROLO COMPACTADOR VIBRATÓRIO DE UM CILINDRO AÇO LISO, POTÊNCIA 80 HP, PESO OPERACIONAL MÁXIMO 8,1 T, IMPACTO DINÂMICO 16,15 / 9,5 T, LARGURA DE TRABALHO 1,68 M - CHP DIURNO. AF_06/2014	SINAPI	CHP	0,00310000	R\$ 156,74	R\$ 0,48
TOTAL Equipamento Custo Horário:						R\$ 8,57

Material		FONTE	UNID	COEFICIENTE	PREÇO UNITÁRIO	TOTAL
00000367	AREIA GROSSA - POSTO JAZIDA/FORNECEDOR (RETIRADO NA JAZIDA, SEM TRANSPORTE)	SINAPI	M3	0,11400000	R\$ 121,56	R\$ 13,85
00004385	PARALELEPIEDO GRANITICO OU BASALTICO, PARA PAVIMENTACAO, SEM FRETE (VARIACAO REGIONAL DE PECAS POR M2)	SINAPI	MIL	0,03300000	R\$ 881,67	R\$ 29,09
TOTAL Material:						R\$ 42,94


Mão de Obra com Encargos Complementares		FONTE	UNID	COEFICIENTE	PREÇO UNITÁRIO	TOTAL
88260	CALCETEIRO COM ENCARGOS COMPLEMENTARES	SINAPI	H	0,40210000	R\$ 22,39	R\$ 9,00
88316	SERVENTE COM ENCARGOS COMPLEMENTARES	SINAPI	H	0,40210000	R\$ 17,91	R\$ 7,20
TOTAL Mão de Obra com Encargos Complementares:						R\$ 16,20

Serviço		FONTE	UNID	COEFICIENTE	PREÇO UNITÁRIO	TOTAL
88628	ARGAMASSA TRAÇO 1:3 (EM VOLUME DE CIMENTO E AREIA MÉDIA ÚMIDA), PREPARO MECÂNICO COM BETONEIRA 400 L. AF_08/2019	SINAPI	M3	0,02040000	R\$ 519,45	R\$ 10,59
TOTAL Serviço:						R\$ 10,59
VALOR:						R\$ 78,30

2.2. 92396 EXECUÇÃO DE PASSEIO EM PISO INTERTRAVADO, COM BLOCO RETANGULAR COR NATURAL DE 20 X 10 CM, ESPESSURA 6 CM. AF_10/2022 (M2)

Equipamento Custo Horário		FONTE	UNID	COEFICIENTE	PREÇO UNITÁRIO	TOTAL
91285	CORTADORA DE PISO COM MOTOR 4 TEMPOS A GASOLINA, POTÊNCIA DE 13 HP, COM DISCO DE CORTE DIAMANTADO SEGMENTADO PARA CONCRETO, DIÂMETRO DE 350 MM, FURO DE 1" (14 X 1") - CHI DIURNO. AF_08/2015	SINAPI	CHI	0,13710000	R\$ 0,99	R\$ 0,13
91283	CORTADORA DE PISO COM MOTOR 4 TEMPOS A GASOLINA, POTÊNCIA DE 13 HP, COM DISCO DE CORTE DIAMANTADO SEGMENTADO PARA CONCRETO, DIÂMETRO DE 350 MM, FURO DE 1" (14 X 1") - CHP DIURNO. AF_08/2015	SINAPI	CHP	0,04910000	R\$ 10,44	R\$ 0,51
91278	PLACA VIBRATÓRIA REVERSÍVEL COM MOTOR 4 TEMPOS A GASOLINA, FORÇA CENTRÍFUGA DE 25 KN (2500 KGF), POTÊNCIA 5,5 CV - CHI DIURNO. AF_08/2015	SINAPI	CHI	0,18210000	R\$ 0,68	R\$ 0,12
91277	PLACA VIBRATÓRIA REVERSÍVEL COM MOTOR 4 TEMPOS A GASOLINA, FORÇA CENTRÍFUGA DE 25 KN (2500 KGF), POTÊNCIA 5,5 CV - CHP DIURNO. AF_08/2015	SINAPI	CHP	0,00410000	R\$ 9,74	R\$ 0,03
TOTAL Equipamento Custo Horário:						R\$ 0,79

Material		FONTE	UNID	COEFICIENTE	PREÇO UNITÁRIO	TOTAL
00000370	AREIA MEDIA - POSTO JAZIDA/FORNECEDOR (RETIRADO NA JAZIDA, SEM TRANSPORTE)	SINAPI	M3	0,05680000	R\$ 120,00	R\$ 6,81
00036155	BLOQUETE/PISO INTERTRAVADO DE CONCRETO - MODELO O N D A / 1 6 FACES/RETANGULAR/TIJOLINHO/PAVER/HOLANDES/PARALELEPIEDO, *20 X 10* CM, E = 6 CM, RESISTENCIA DE 35 MPA, COR NATURAL	SINAPI	M2	1,03000000	R\$ 44,26	R\$ 45,58

RELATÓRIO ANALÍTICO - COMPOSIÇÕES DE CUSTOS						
	OBRA:	Estacionamento Creche Mãe Nanzinha	DATA : 18/07/2024		BDI : 23,26%	
	DESCRIÇÃO:	Obra de Pavimentação em paralelepípedos, localizada as margens da PB 400 no Conjunto José Helinton Ramalho.	FONTE	VERSÃO	HORA	MES
	LOCAL:	Bonito De Santa Fé - PB	ORSE	2024/05	112,54%	70,11%
	CLIENTE:	Prefeitura Municipal de Bonito De Santa Fé	SINAPI	2024/06 COM DESONERAÇÃO	84,85%	46,62%

00004741	PO DE PEDRA (POSTO PEDREIRA/FORNECEDOR, SEM FRETE)	SINAPI	M3	0,00980000	R\$ 89,26	R\$ 0,87
					TOTAL Material:	R\$ 53,26

Mão de Obra com Encargos Complementares		FONTE	UNID	COEFICIENTE	PREÇO UNITÁRIO	TOTAL
88260	CALCETEIRO COM ENCARGOS COMPLEMENTARES	SINAPI	H	0,37250000	R\$ 22,39	R\$ 8,34
88316	SERVENTE COM ENCARGOS COMPLEMENTARES	SINAPI	H	0,37250000	R\$ 17,91	R\$ 6,67
					TOTAL Mão de Obra com Encargos Complementares:	R\$ 15,01
					VALOR:	R\$ 69,06

2.3. 94273 ASSENTAMENTO DE GUIA (MEIO-FIO) EM TRECHO RETO, CONFECCIONADA EM CONCRETO PRÉ-FABRICADO, DIMENSÕES 100X15X13X30 CM (COMPRIMENTO X BASE INFERIOR X BASE SUPERIOR X ALTURA). AF_01/2024 (M)

Material	FONTE	UNID	COEFICIENTE	PREÇO UNITÁRIO	TOTAL	
00000370	AREIA MEDIA - POSTO JAZIDA/FORNECEDOR (RETIRADO NA JAZIDA, SEM TRANSPORTE)	SINAPI	M3	0,00660000	R\$ 120,00	R\$ 0,79
00004059	MEIO-FIO OU GUIA DE CONCRETO, PRE-MOLDADO, COMP 1 M, *30 X 12/15* CM (H X L1/L2)	SINAPI	M	1,00500000	R\$ 27,46	R\$ 27,59
					TOTAL Material:	R\$ 28,38

Mão de Obra com Encargos Complementares		FONTE	UNID	COEFICIENTE	PREÇO UNITÁRIO	TOTAL
88309	PEDREIRO COM ENCARGOS COMPLEMENTARES	SINAPI	H	0,22960000	R\$ 22,58	R\$ 5,18
88316	SERVENTE COM ENCARGOS COMPLEMENTARES	SINAPI	H	0,22960000	R\$ 17,91	R\$ 4,11
					TOTAL Mão de Obra com Encargos Complementares:	R\$ 9,29

Serviço	FONTE	UNID	COEFICIENTE	PREÇO UNITÁRIO	TOTAL	
88629	ARGAMASSA TRAÇO 1:3 (EM VOLUME DE CIMENTO E AREIA MÉDIA ÚMIDA), PREPARO MANUAL. AF_08/2019	SINAPI	M3	0,00180000	R\$ 619,95	R\$ 1,11
					TOTAL Serviço:	R\$ 1,11
					VALOR:	R\$ 38,78

2.4. 88423 APLICAÇÃO MANUAL DE PINTURA COM TINTA TEXTURIZADA ACRÍLICA EM PAREDES EXTERNAS DE CASAS, UMA COR. AF_03/2024 (M2)

Material	FONTE	UNID	COEFICIENTE	PREÇO UNITÁRIO	TOTAL	
00038877	MASSA PREMIUM PARA TEXTURA LISA DE BASE ACRILICA, USO INTERNO E EXTERNO	SINAPI	KG	2,26088000	R\$ 6,38	R\$ 14,42
					TOTAL Material:	R\$ 14,42


Mão de Obra com Encargos Complementares		FONTE	UNID	COEFICIENTE	PREÇO UNITÁRIO	TOTAL
88310	PINTOR COM ENCARGOS COMPLEMENTARES	SINAPI	H	0,15250000	R\$ 23,73	R\$ 3,61
88316	SERVENTE COM ENCARGOS COMPLEMENTARES	SINAPI	H	0,02490000	R\$ 17,91	R\$ 0,44
					TOTAL Mão de Obra com Encargos Complementares:	R\$ 4,05
					VALOR:	R\$ 18,47

3.1. 98504 PLANTIO DE GRAMA BATATAIS EM PLACAS. AF_05/2018 (M2)

Material	FONTE	UNID	COEFICIENTE	PREÇO UNITÁRIO	TOTAL	
00003324	GRAMA BATATAIS EM PLACAS, SEM PLANTIO	SINAPI	M2	1,00000000	R\$ 12,14	R\$ 12,14
					TOTAL Material:	R\$ 12,14

Mão de Obra com Encargos Complementares		FONTE	UNID	COEFICIENTE	PREÇO UNITÁRIO	TOTAL
88441	JARDINEIRO COM ENCARGOS COMPLEMENTARES	SINAPI	H	0,03910000	R\$ 18,69	R\$ 0,73

RELATÓRIO ANALÍTICO - COMPOSIÇÕES DE CUSTOS

	OBRA: Estacionamento Creche Mãe Nanzinha		DATA : 18/07/2024		BDI : 23,26%	
	DESCRIÇÃO: Obra de Pavimentação em paralelepípedos, localizada as margens da PB 400 no Conjunto José Helinton Ramalho.		FONTE	VERSÃO	HORA	MES
	LOCAL: Bonito De Santa Fé - PB		ORSE	2024/05	112,54%	70,11%
	CLIENTE: Prefeitura Municipal de Bonito De Santa Fé		SINAPI	2024/06 COM DESONERAÇÃO	84,85%	46,62%

88316	SERVENTE COM ENCARGOS COMPLEMENTARES	SINAPI	H	0,15640000	R\$ 17,91	R\$ 2,80
					TOTAL Mão de Obra com Encargos Complementares:	R\$ 3,53
					VALOR:	R\$ 15,67

3.2. 98516 PLANTIO DE PALMEIRA COM ALTURA DE MUDA MENOR OU IGUAL A 2,00 M. AF_05/2018 (UN)

Equipamento Custo Horário		FONTE	UNID	COEFICIENTE	PREÇO UNITÁRIO	TOTAL
91635	GUINDAUTO HIDRÁULICO, CAPACIDADE MÁXIMA DE CARGA 6500 KG, MOMENTO MÁXIMO DE CARGA 5,8 TM, ALCANCE MÁXIMO HORIZONTAL 7,60 M, INCLUSIVE CAMINHÃO TOCO PBT 9.700 KG, POTÊNCIA DE 160 CV - CHI DIURNO. AF_08/2015	SINAPI	CHI	1,22520000	R\$ 57,61	R\$ 70,58
91634	GUINDAUTO HIDRÁULICO, CAPACIDADE MÁXIMA DE CARGA 6500 KG, MOMENTO MÁXIMO DE CARGA 5,8 TM, ALCANCE MÁXIMO HORIZONTAL 7,60 M, INCLUSIVE CAMINHÃO TOCO PBT 9.700 KG, POTÊNCIA DE 160 CV - CHP DIURNO. AF_08/2015	SINAPI	CHP	0,29990000	R\$ 223,03	R\$ 66,88
					TOTAL Equipamento Custo Horário:	R\$ 137,46

Material		FONTE	UNID	COEFICIENTE	PREÇO UNITÁRIO	TOTAL
00038641	MUDA DE PALMEIRA ARECA, H= *1,50* M	SINAPI	UN	1,00000000	R\$ 100,43	R\$ 100,43
					TOTAL Material:	R\$ 100,43

Mão de Obra com Encargos Complementares		FONTE	UNID	COEFICIENTE	PREÇO UNITÁRIO	TOTAL
88441	JARDINEIRO COM ENCARGOS COMPLEMENTARES	SINAPI	H	1,09050000	R\$ 18,69	R\$ 20,38
88316	SERVENTE COM ENCARGOS COMPLEMENTARES	SINAPI	H	4,36200000	R\$ 17,91	R\$ 78,12
					TOTAL Mão de Obra com Encargos Complementares:	R\$ 98,50
					VALOR:	R\$ 336,39

3.3. S98510S Plantio de árvore ornamental com altura de muda menor ou igual a 2,00 m. af_05/2018 (un)


Material		FONTE	UNID	COEFICIENTE	PREÇO UNITÁRIO	TOTAL
I00358S	Muda de árvore ornamental, oiti/arozeira salsa/angico/ipe/jacaranda ou equivalente da região, h= *1* m	ORSE	un	1,00000000	R\$ 85,05	R\$ 85,05
					TOTAL Material:	R\$ 85,05

Mão de Obra com Encargos Complementares		FONTE	UNID	COEFICIENTE	PREÇO UNITÁRIO	TOTAL
S88441S	Jardineiro com encargos complementares	ORSE	h	0,18180000	R\$ 22,15	R\$ 4,03
S88316S	Servente com encargos complementares	ORSE	h	0,72720000	R\$ 20,42	R\$ 14,85
					TOTAL Mão de Obra com Encargos Complementares:	R\$ 18,88
					VALOR:	R\$ 103,91

4.1. I12014 Poste de aço galvanizado cônico contínuo reto, httotal=5,0m, topo de Ø=60,3mm externo, acabamento pintado em preto fosco, da REEME (para engastamento em solo) (un)

Material		FONTE	UNID	COEFICIENTE	PREÇO UNITÁRIO	TOTAL
I12014	Poste de aço galvanizado cônico contínuo reto, httotal=5,0m, topo de Ø=60,3mm externo, acabamento pintado em preto fosco, da REEME (para engastamento em solo)	ORSE	un	1,00000000	R\$ 943,51	R\$ 943,51
					TOTAL Material:	R\$ 943,51
					VALOR:	R\$ 943,51

RELATÓRIO ANALÍTICO - COMPOSIÇÕES DE CUSTOS

	OBRA:	Estacionamento Creche Mãe Nanzinha	DATA : 18/07/2024		BDI : 23,26%
	DESCRIÇÃO:	Obra de Pavimentação em paralelepípedos, localizada as margens da PB 400 no Conjunto José Helinton Ramalho.	FONTE	VERSÃO	HORA
	LOCAL:	Bonito De Santa Fé - PB	ORSE	2024/05	112,54%
	CLIENTE:	Prefeitura Municipal de Bonito De Santa Fé	SINAPI	2024/06 COM DESONERAÇÃO	46,62%

4.2. 91927 CABO DE COBRE FLEXÍVEL ISOLADO, 2,5 MM², ANTI-CHAMA 0,6/1,0 KV, PARA CIRCUITOS TERMINAIS - FORNECIMENTO E INSTALAÇÃO. AF_03/2023 (M)

Material	DESCRIÇÃO	FONTE	UNID	COEFICIENTE	PREÇO UNITÁRIO	TOTAL
00001022	CABO DE COBRE, FLEXIVEL, CLASSE 4 OU 5, ISOLACAO EM PVC/A, ANTICHAMA BWF-B, COBERTURA PVC-ST1, ANTICHAMA BWF-B, 1 CONDUTOR, 0,6/1 KV, SECAO NOMINAL 2,5 MM2	SINAPI	M	1,24340000	R\$ 2,86	R\$ 3,55
00021127	FITA ISOLANTE ADESIVA ANTICHAMA, USO ATE 750 V, EM ROLO DE 19 MM X 5 M	SINAPI	UN	0,00940000	R\$ 3,40	R\$ 0,03
TOTAL Material:						R\$ 3,58

Mão de Obra com Encargos Complementares	DESCRIÇÃO	FONTE	UNID	COEFICIENTE	PREÇO UNITÁRIO	TOTAL
88247	AUXILIAR DE ELETRICISTA COM ENCARGOS COMPLEMENTARES	SINAPI	H	0,02900000	R\$ 18,98	R\$ 0,55
88264	ELETRICISTA COM ENCARGOS COMPLEMENTARES	SINAPI	H	0,02900000	R\$ 22,78	R\$ 0,66
TOTAL Mão de Obra com Encargos Complementares:						R\$ 1,21
VALOR:						R\$ 4,79

4.3. S00353 Eletroduto de pvc rígido roscável, diâm = 25mm (3/4") (m)

Encargos Complementares	DESCRIÇÃO	FONTE	UNID	COEFICIENTE	PREÇO UNITÁRIO	TOTAL
S10552	Encargos Complementares - Eletricista	ORSE	h	0,20000000	R\$ 3,76	R\$ 0,75
S10549	Encargos Complementares - Servente	ORSE	h	0,20000000	R\$ 3,90	R\$ 0,78
TOTAL Encargos Complementares:						R\$ 1,53

Material	DESCRIÇÃO	FONTE	UNID	COEFICIENTE	PREÇO UNITÁRIO	TOTAL
I02674S	Eletroduto de pvc rigido roscavel de 3/4 ", sem luva	ORSE	m	1,05000000	R\$ 4,31	R\$ 4,53
TOTAL Material:						R\$ 4,53

Mão de Obra	DESCRIÇÃO	FONTE	UNID	COEFICIENTE	PREÇO UNITÁRIO	TOTAL
I02436S	Eletricista (horista)	ORSE	h	0,20000000	R\$ 18,21	R\$ 3,64
I06111S	Servente de obras (horista)	ORSE	h	0,20000000	R\$ 13,65	R\$ 2,73
TOTAL Mão de Obra:						R\$ 6,37
VALOR:						R\$ 12,40


4.4. 101655 LUMINÁRIA DE LED PARA ILUMINAÇÃO PÚBLICA, DE 51 W ATÉ 67 W - FORNECIMENTO E INSTALAÇÃO. AF_08/2020 (UN)

Equipamento Custo Horário	DESCRIÇÃO	FONTE	UNID	COEFICIENTE	PREÇO UNITÁRIO	TOTAL
5928	GUINDAUTO HIDRÁULICO, CAPACIDADE MÁXIMA DE CARGA 6200 KG, MOMENTO MÁXIMO DE CARGA 11,7 TM, ALCANCE MÁXIMO HORIZONTAL 9,70 M, INCLUSIVE CAMINHÃO TOCO PBT 16.000 KG, POTÊNCIA DE 189 CV - CHP DIURNO. AF_06/2014	SINAPI	CHP	0,23880000	R\$ 264,04	R\$ 63,05
TOTAL Equipamento Custo Horário:						R\$ 63,05

Material	DESCRIÇÃO	FONTE	UNID	COEFICIENTE	PREÇO UNITÁRIO	TOTAL
00021127	FITA ISOLANTE ADESIVA ANTICHAMA, USO ATE 750 V, EM ROLO DE 19 MM X 5 M	SINAPI	UN	0,01400000	R\$ 3,40	R\$ 0,04
00042245	LUMINARIA DE LED PARA ILUMINACAO PUBLICA, DE 51 W ATE 67 W, INVOLUCRO EM ALUMINIO OU ACO INOX	SINAPI	UN	1,00000000	R\$ 233,00	R\$ 233,00
TOTAL Material:						R\$ 233,04

Mão de Obra com Encargos Complementares	DESCRIÇÃO	FONTE	UNID	COEFICIENTE	PREÇO UNITÁRIO	TOTAL
88247	AUXILIAR DE ELETRICISTA COM ENCARGOS COMPLEMENTARES	SINAPI	H	0,23810000	R\$ 18,98	R\$ 4,51

RELATÓRIO ANALÍTICO - COMPOSIÇÕES DE CUSTOS

	OBRA:		Estacionamento Creche Mãe Nanzinha		DATA : 18/07/2024		BDI : 23,26%		
	DESCRIÇÃO:		Obra de Pavimentação em paralelepípedos, localizada as margens da PB 400 no Conjunto José Helinton Ramalho.		FORNTE		VERSÃO		
	LOCAL:		Bonito De Santa Fé - PB		HORA		MES		
	CLIENTE:		Prefeitura Municipal de Bonito De Santa Fé		ORSE		2024/05		
				SINAPI		2024/06 COM DESONERAÇÃO		112,54% 70,11%	
								84,85% 46,62%	

88264	ELETRICISTA COM ENCARGOS COMPLEMENTARES	SINAPI	H	0,23810000	R\$ 22,78	R\$ 5,42	
					TOTAL Mão de Obra com Encargos Complementares:		R\$ 9,93
						VALOR:	R\$ 306,02

4.5. 101637 BRAÇO PARA ILUMINAÇÃO PÚBLICA, EM TUBO DE AÇO GALVANIZADO, COMPRIMENTO DE 1,50 M, PARA FIXAÇÃO EM POSTE METÁLICO - FORNECIMENTO E INSTALAÇÃO. AF_08/2020 (UN)

Equipamento Custo Horário		FORNTE	UNID	COEFICIENTE	PREÇO UNITÁRIO	TOTAL	
5928	GUINDAUTO HIDRÁULICO, CAPACIDADE MÁXIMA DE CARGA 6200 KG, MOMENTO MÁXIMO DE CARGA 11,7 TM, ALCANCE MÁXIMO HORIZONTAL 9,70 M, INCLUSIVE CAMINHÃO TOCO PBT 16.000 KG, POTÊNCIA DE 189 CV - CHP DIURNO. AF_06/2014	SINAPI	CHP	0,23880000	R\$ 264,04	R\$ 63,05	
					TOTAL Equipamento Custo Horário:		R\$ 63,05

Material		FORNTE	UNID	COEFICIENTE	PREÇO UNITÁRIO	TOTAL	
00002512	BRACO P/ LUMINARIA PUBLICA 1 X 1,50M ROMAGNOLE OU EQUIV	SINAPI	UN	1,00000000	R\$ 40,73	R\$ 40,73	
00001022	CABO DE COBRE, FLEXIVEL, CLASSE 4 OU 5, ISOLACAO EM PVC/A, ANTICHAMA BWF-B, COBERTURA PVC-ST1, ANTICHAMA BWF-B, 1 CONDUTOR, 0,6/1 KV, SECAO NOMINAL 2,5 MM2	SINAPI	M	3,00000000	R\$ 2,86	R\$ 8,58	
					TOTAL Material:		R\$ 49,31

Mão de Obra com Encargos Complementares		FORNTE	UNID	COEFICIENTE	PREÇO UNITÁRIO	TOTAL	
88247	AUXILIAR DE ELETRICISTA COM ENCARGOS COMPLEMENTARES	SINAPI	H	0,67300000	R\$ 18,98	R\$ 12,77	
88264	ELETRICISTA COM ENCARGOS COMPLEMENTARES	SINAPI	H	0,67300000	R\$ 22,78	R\$ 15,33	
					TOTAL Mão de Obra com Encargos Complementares:		R\$ 28,10
						VALOR:	R\$ 140,46

4.6. 00034602 CABO FLEXIVEL PVC 750 V, 2 CONDUTORES DE 1,5 MM2 (M)

Material		FORNTE	UNID	COEFICIENTE	PREÇO UNITÁRIO	TOTAL	
00034602	CABO FLEXIVEL PVC 750 V, 2 CONDUTORES DE 1,5 MM2	SINAPI	M	1,00000000	R\$ 4,45	R\$ 4,45	
					TOTAL Material:		R\$ 4,45
						VALOR:	R\$ 4,45


4.7. S97886S Caixa enterrada elétrica retangular, em alvenaria com tijolos cerâmicos maciços, fundo com brita, dimensões internas: 0,3x0,3x0,3 m. af_12/2020 (un)

Material		FORNTE	UNID	COEFICIENTE	PREÇO UNITÁRIO	TOTAL	
I07258S	Tijolo ceramico macico comum de *5 x 10 x 20* cm (l x a x c)	ORSE	un	38,69100000	R\$ 0,41	R\$ 15,86	
					TOTAL Material:		R\$ 15,86

Mão de Obra com Encargos Complementares		FORNTE	UNID	COEFICIENTE	PREÇO UNITÁRIO	TOTAL	
S88309S	Pedreiro com encargos complementares	ORSE	h	1,26860000	R\$ 25,22	R\$ 31,99	
S88316S	Servente com encargos complementares	ORSE	h	0,99670000	R\$ 20,42	R\$ 20,35	
					TOTAL Mão de Obra com Encargos Complementares:		R\$ 52,34

Serviço		FORNTE	UNID	COEFICIENTE	PREÇO UNITÁRIO	TOTAL
S100475S	Argamassa traço 1:3 (em volume de cimento e areia média úmida) com adição de impermeabilizante, preparo mecânico com betoneira 400 l. af_08/2019	ORSE	m3	0,02780000	R\$ 760,42	R\$ 21,14

RELATÓRIO ANALÍTICO - COMPOSIÇÕES DE CUSTOS

	OBRA:	Estacionamento Creche Mãe Nanzinha	DATA : 18/07/2024	BDI : 23,26%	
	DESCRIÇÃO:	Obra de Pavimentação em paralelepípedos, localizada as margens da PB 400 no Conjunto José Helinton Ramalho.	FONTE	VERSÃO	
	LOCAL:	Bonito De Santa Fé - PB	ORSE	2024/05	HORA
	CLIENTE:	Prefeitura Municipal de Bonito De Santa Fé	SINAPI	2024/06 COM DESONERAÇÃO	MES

Código	Descrição	Fonte	Unid	Coeficiente	Preço Unitário	Total
S87316S	Argamassa traço 1:4 (em volume de cimento e areia grossa úmida) para chapisco convencional, preparo mecânico com betoneira 400 l. af_08/2019	ORSE	m3	0,00390000	R\$ 493,58	R\$ 1,92
S97734S	Peça retangular pré-moldada, volume de concreto de 10 a 30 litros, taxa de aço aproximada de 30kg/m³. af_03/2024	ORSE	m3	0,01750000	R\$ 2.834,79	R\$ 49,61
S101619S	Preparo de fundo de vala com largura menor que 1,5 m, com camada de brita, lançamento manual. af_08/2020	ORSE	m3	0,03600000	R\$ 314,87	R\$ 11,34
TOTAL Serviço:						R\$ 84,01
VALOR:						R\$ 152,18

4.8. 00014166 POSTE CONICO CONTINUO EM ACO GALVANIZADO, RETO, ENGASTADO, H = 7 M, DIAMETRO INFERIOR = *125* MM (UN)

Material	Descrição	Fonte	Unid	Coeficiente	Preço Unitário	Total
00014166	POSTE CONICO CONTINUO EM ACO GALVANIZADO, RETO, ENGASTADO, H = 7 M, DIAMETRO INFERIOR = *125* MM	SINAPI	UN	1,00000000	R\$ 1.164,60	R\$ 1.164,60
TOTAL Material:						R\$ 1.164,60
VALOR:						R\$ 1.164,60

4.9. 101659 LUMINÁRIA DE LED PARA ILUMINAÇÃO PÚBLICA, DE 181 W ATÉ 239 W - FORNECIMENTO E INSTALAÇÃO. AF_08/2020 (UN)

Equipamento	Custo Horário	Fonte	Unid	Coeficiente	Preço Unitário	Total
5928	GUINDAUTO HIDRÁULICO, CAPACIDADE MÁXIMA DE CARGA 6200 KG, MOMENTO MÁXIMO DE CARGA 11,7 TM, ALCANCE MÁXIMO HORIZONTAL 9,70 M, INCLUSIVE CAMINHÃO TOCO PBT 16.000 KG, POTÊNCIA DE 189 CV - CHP DIURNO. AF_06/2014	SINAPI	CHP	0,23880000	R\$ 264,04	R\$ 63,05
TOTAL Equipamento Custo Horário:						R\$ 63,05


Material	Descrição	Fonte	Unid	Coeficiente	Preço Unitário	Total
00021127	FITA ISOLANTE ADESIVA ANTICHAMA, USO ATE 750 V, EM ROLO DE 19 MM X 5 M	SINAPI	UN	0,01400000	R\$ 3,40	R\$ 0,04
00042248	LUMINARIA DE LED PARA ILUMINACAO PUBLICA, DE 181 W ATE 239 W, INVOLUCRO EM ALUMINIO OU ACO INOX	SINAPI	UN	1,00000000	R\$ 488,05	R\$ 488,05
TOTAL Material:						R\$ 488,09

Mão de Obra	com Encargos Complementares	Fonte	Unid	Coeficiente	Preço Unitário	Total
88247	AUXILIAR DE ELETRICISTA COM ENCARGOS COMPLEMENTARES	SINAPI	H	0,23810000	R\$ 18,98	R\$ 4,51
88264	ELETRICISTA COM ENCARGOS COMPLEMENTARES	SINAPI	H	0,23810000	R\$ 22,78	R\$ 5,42
TOTAL Mão de Obra com Encargos Complementares:						R\$ 9,93
VALOR:						R\$ 561,07

Maria Eduarda Bento Da Silva
CREA - 1621526836

Documento assinado digitalmente

gov.br MARIA EDUARDA BENTO DA SILVA
Data: 19/07/2024 09:57:08-0300
Verifique em <https://validar.iti.gov.br>

CRONOGRAMA FÍSICO-FINANCEIRO					
	OBRA:	Estacionamento Creche Mãe Nanzinha	DATA : 18/07/2024		BDI : 23,26%
	DESCRIÇÃO:	Obra de Pavimentação em paralelepípedos, localizada as margens da PB 400 no Conjunto José Helinton Ramalho.	FONTE	VERSÃO	HORA MES
	LOCAL:	Bonito De Santa Fé - PB	ORSE	2024/05	112,54% 70,11%
	CLIENTE:	Prefeitura Municipal de Bonito De Santa Fé	SINAPI	2024/06 COM DESONERAÇÃO	84,85% 46,62%

ITEM	DESCRIÇÃO	VALOR (R\$)	MÊS 1	MÊS 2	Total parcela
1	Serviços Preliminares	R\$ 5.404,73	100,00 %		100,00 %
			R\$ 5.404,73		R\$ 5.404,73
2	Pavimentação	R\$ 63.104,25	50,00 %	50,00 %	100,00 %
			R\$ 31.552,13	R\$ 31.552,12	R\$ 63.104,25
3	Paisagismo	R\$ 4.601,24		100,00 %	100,00 %
				R\$ 4.601,24	R\$ 4.601,24
4	Instalações Elétricas	R\$ 23.983,94	50,00 %	50,00 %	100,00 %
			R\$ 11.991,97	R\$ 11.991,97	R\$ 23.983,94
			R\$ 48.948,83	R\$ 48.145,33	
R\$ 97.094,16			R\$ 48.948,83	R\$ 97.094,16	R\$ 97.094,16

Maria Eduarda Bento Da Silva
 CREA - 1621526836

Documento assinado digitalmente



MARIA EDUARDA BENTO DA SILVA

Data: 19/07/2024 10:00:57-0300

Verifique em <https://validar.iti.gov.br>

COMPOSIÇÃO DO BDI			
OBRA:	Estacionamento Creche Mãe Nanzinha	DATA : 18/07/2024	BDI : 23,26%
DESCRIÇÃO:	Obra de Pavimentação em paralelepípedos, localizada as margens da PB 400 no Conjunto José Helinton Ramalho.	FONTE	VERSÃO
LOCAL:	Bonito De Santa Fé - PB	ORSE	2024/05
CLIENTE:	Prefeitura Municipal de Bonito De Santa Fé	SINAPI	2024/06 COM DESONERAÇÃO
		HORA	MES
		112,54%	70,11%
		84,85%	46,62%

COD	DESCRIÇÃO	%
AC	ADMINISTRAÇÃO CENTRAL	4,50%
SG	SEGURO E GARANTIA	0,80%
R	RISCO	1,27%
DF	DESPESAS FINANCEIRAS	1,23%
L	LUCRO	7,80%
	TOTAL	15,60%

I	IMPOSTO	%
	PIS	0,65%
	COFINS	3,00%
	ISS	2,00%
	TOTAL	5,65%


BDI = 23,26%

$$\frac{(1 + AC + SG + R) \times (1 + DF) \times (1 + L)}{(1 - I)} - 1$$

Maria Eduarda Bento Da Silva
CREA - 1621526836

Documento assinado digitalmente

gov.br MARIA EDUARDA BENTO DA SILVA
Data: 19/07/2024 09:57:08-0300
Verifique em <https://validar.it.gov.br>

PLANILHA ORÇAMENTÁRIA			
	OBRA:	Estacionamento Creche Mãe Nanzinha	DATA : 18/07/2024 BDI : 23,26%
	DESCRIÇÃO:	Obra de Pavimentação em paralelepípedos, localizada as margens da PB 400 no Conjunto José Helinton Ramalho.	FONTE VERSÃO HORA MES
	LOCAL:	Bonito De Santa Fé - PB	ORSE 2024/05 112,54% 70,11%
	CLIENTE:	Prefeitura Municipal de Bonito De Santa Fé	SINAPI 2024/06 COM DESONERAÇÃO 84,85% 46,62%

ITEM	CÓDIGO	DESCRIÇÃO	FONTE	UNID	QUANTIDADE	PREÇO UNITÁRIO R\$	PREÇO TOTAL R\$
1	Serviços Preliminares						R\$ 5.404,73
1.1	100576	REGULARIZAÇÃO E COMPACTAÇÃO DE SUBLEITO DE SOLO PREDOMINANTEMENTE ARGILOSO. AF_11/2019	SINAPI	M2	596,73	R\$ 2,86	R\$ 1.706,65
1.2	S00051	Placa de obra em chapa aço galvanizado, instalada - Rev 02_01/2022	ORSE	m2	8,00	R\$ 462,26	R\$ 3.698,08
2	Pavimentação						R\$ 63.104,25
2.1	101169	EXECUÇÃO DE PAVIMENTO EM PARALELEPIPEDOS, REJUNTAMENTO COM ARGAMASSA TRAÇO 1:3 (CIMENTO E AREIA). AF_05/2020	SINAPI	M2	596,73	R\$ 96,51	R\$ 57.590,41
2.2	92396	EXECUÇÃO DE PASSEIO EM PISO INTERTRAVADO, COM BLOCO RETANGULAR COR NATURAL DE 20 X 10 CM, ESPESURA 6 CM. AF_10/2022	SINAPI	M2	22,68	R\$ 85,12	R\$ 1.930,52
2.3	94273	ASSENTAMENTO DE GUIA (MEIO-FIO) EM TRECHO RETO, CONFECCIONADA EM CONCRETO PRÉ-FABRICADO, DIMENSÕES 100X15X13X30 CM (COMPRIMENTO X BASE INFERIOR X BASE SUPERIOR X ALTURA). AF_01/2024	SINAPI	M	66,70	R\$ 47,80	R\$ 3.188,26
2.4	88423	APLICAÇÃO MANUAL DE PINTURA COM TINTA TEXTURIZADA ACRÍLICA EM PAREDES EXTERNAS DE CASAS, UMA COR. AF_03/2024	SINAPI	M2	17,35	R\$ 22,77	R\$ 395,06
3	Paisagismo						R\$ 4.601,24
3.1	98504	PLANTIO DE GRAMA BATATAIS EM PLACAS. AF_05/2018	SINAPI	M2	33,34	R\$ 19,31	R\$ 643,80
3.2	98516	PLANTIO DE PALMEIRA COM ALTURA DE MUDA MENOR OU IGUAL A 2,00 M. AF_05/2018	SINAPI	UN	8,00	R\$ 414,63	R\$ 3.317,04
3.3	S98510S	Plantio de árvore ornamental com altura de muda menor ou igual a 2,00 m. af_05/2018	ORSE	un	5,00	R\$ 128,08	R\$ 640,40
4	Instalações Elétricas						R\$ 23.983,94
4.1	I12014	Poste de aço galvanizado cônico contínuo reto, htotal=5,0m, topo de Ø=60,3mm externo, acabamento pintado em preto fosco, da REEME (para engastamento em solo)	ORSE	un	4,00	R\$ 1.162,97	R\$ 4.651,88
4.2	91927	CABO DE COBRE FLEXIVEL ISOLADO, 2,5 MM², ANTI-CHAMA 0,6/1,0 KV, PARA CIRCUITOS TERMINAIS - FORNECIMENTO E INSTALAÇÃO. AF_03/2023	SINAPI	M	130,22	R\$ 5,90	R\$ 768,30
4.3	S00353	Eletroduto de pvc rígido roscável, diâm = 25mm (3/4")	ORSE	m	65,11	R\$ 15,28	R\$ 994,88
4.4	101655	LUMINÁRIA DE LED PARA ILUMINAÇÃO PÚBLICA, DE 51 W ATÉ 67 W - FORNECIMENTO E INSTALAÇÃO. AF_08/2020	SINAPI	UN	12,00	R\$ 377,20	R\$ 4.526,40
4.5	101637	BRAÇO PARA ILUMINAÇÃO PÚBLICA, EM TUBO DE AÇO GALVANIZADO, COMPRIMENTO DE 1,50 M, PARA FIXAÇÃO EM POSTE METÁLICO - FORNECIMENTO E INSTALAÇÃO. AF_08/2020	SINAPI	UN	16,00	R\$ 173,13	R\$ 2.770,08
4.6	00034602	CABO FLEXIVEL PVC 750 V, 2 CONDUTORES DE 1,5 MM2	SINAPI	M	48,00	R\$ 5,49	R\$ 263,52
4.7	S97886S	Caixa enterrada elétrica retangular, em alvenaria com tijolos cerâmicos maciços, fundo com brita, dimensões internas: 0,3x0,3x0,3 m. af_12/2020	ORSE	un	8,00	R\$ 187,58	R\$ 1.500,64
4.8	00014166	POSTE CONICO CONTINUO EM ACO GALVANIZADO, RETO, ENGASTADO, H = 7 M, DIAMETRO INFERIOR = *125* MM	SINAPI	UN	4,00	R\$ 1.435,49	R\$ 5.741,96
4.9	101659	LUMINÁRIA DE LED PARA ILUMINAÇÃO PÚBLICA, DE 181 W ATÉ 239 W - FORNECIMENTO E INSTALAÇÃO. AF_08/2020	SINAPI	UN	4,00	R\$ 691,57	R\$ 2.766,28
VALOR BDI TOTAL:						R\$ 18.320,61	
VALOR ORÇAMENTO:						R\$ 78.773,55	
VALOR TOTAL:						R\$ 97.094,16	

Maria Eduarda Bento Da Silva
CREA - 1621526836


Documento assinado digitalmente
 MARIA EDUARDA BENTO DA SILVA
Data: 19/07/2024 09:57:08-0300
Verifique em <https://validar.iti.gov.br>

TABELA DE ENCARGOS SOCIAIS			
OBRA:	Estacionamento Creche Mãe Nanzinha	DATA : 18/07/2024	BDI : 23,26%
DESCRIÇÃO:	Obra de Pavimentação em paralelepípedos, localizada as margens da PB 400 no Conjunto José Helinton Ramalho.	FONTE	VERSÃO
LOCAL:	Bonito De Santa Fé - PB	ORSE	2024/05
CLIENTE:	Prefeitura Municipal de Bonito De Santa Fé	SINAPI	2024/06 COM DESONERAÇÃO
		HORA	MES
		112,54%	70,11%
		84,85%	46,62%

COD	DESCRIÇÃO	HORISTA %	MENSALISTA %
A	GRUPO A		
A1	INSS	20,00%	20,00%
A2	SESI	1,50%	1,50%
A3	SENAI	1,00%	1,00%
A4	INCRA	0,20%	0,20%
A5	SEBRAE	0,60%	0,60%
A6	Salário Educação	2,50%	2,50%
A7	Seguro Contra Acidentes de Trabalho	3,00%	3,00%
A8	FGTS	8,00%	8,00%
A9	SECONCI	0,00%	0,00%
	TOTAL	36,80%	36,80%

B	GRUPO B		
B1	Repouso Semanal Remunerado	17,87%	0,00%
B2	Feridos	3,93%	0,00%
B3	Auxílio - Enfermidade	0,85%	0,64%
B4	13º Salário	10,98%	8,33%
B5	Licença Paternidade	0,06%	0,04%
B6	Faltas Justificadas	0,73%	0,56%
B7	Dias de Chuvas	1,51%	0,00%
B8	Auxílio Acidente de Trabalho	0,10%	0,08%
B9	Férias Gozadas	11,37%	8,64%
B10	Salário Maternidade	0,04%	0,03%
	TOTAL	47,44%	18,32%

C	GRUPO C		
C1	Aviso Prévio Indenizado	4,83%	3,67%
C2	Aviso Prévio Trabalhado	0,11%	0,09%
C3	Férias Indenizadas	2,35%	1,79%
C4	Depósito Rescisão Sem Justa Causa	2,71%	2,06%
C5	Indenização Adicional	0,41%	0,31%
	TOTAL	10,41%	7,92%

D	GRUPO D		
D1	Reincidência de Grupo A sobre Grupo B	17,46%	6,74%
D2	Reincidência de Grupo A sobre Aviso Prévio Trabalhado e Reincidência do FGTS sobre Aviso Prévio Indenizado	0,43%	0,33%
	TOTAL	17,89%	7,07%

A + B + C + D = 112,54% 70,11%

TABELA DE ENCARGOS SOCIAIS			
OBRA:	Estacionamento Creche Mãe Nanzinha	DATA : 18/07/2024	BDI : 23,26%
DESCRIÇÃO:	Obra de Pavimentação em paralelepípedos, localizada as margens da PB 400 no Conjunto José Helinton Ramalho.	FONTE	VERSÃO
LOCAL:	Bonito De Santa Fé - PB	ORSE	2024/05
CLIENTE:	Prefeitura Municipal de Bonito De Santa Fé	SINAPI	2024/06 COM DESONERAÇÃO
		HORA	MES
		112,54%	70,11%
		84,85%	46,62%

COD	DESCRIÇÃO	HORISTA %	MENSALISTA %
A	GRUPO A		
A1	INSS	0,00%	0,00%
A2	SESI	1,50%	1,50%
A3	SENAI	1,00%	1,00%
A4	INCRA	0,20%	0,20%
A5	SEBRAE	0,60%	0,60%
A6	Salário Educação	2,50%	2,50%
A7	Seguro Contra Acidentes de Trabalho	3,00%	3,00%
A8	FGTS	8,00%	8,00%
A9	SECONCI	0,00%	0,00%
	TOTAL	16,80%	16,80%

B	GRUPO B		
B1	Repouso Semanal Remunerado	18,03%	0,00%
B2	Feridos	4,31%	0,00%
B3	Auxílio - Enfermidade	0,85%	0,64%
B4	13º Salário	11,06%	8,33%
B5	Licença Paternidade	0,06%	0,04%
B6	Faltas Justificadas	0,74%	0,56%
B7	Dias de Chuvas	2,06%	0,00%
B8	Auxílio Acidente de Trabalho	0,10%	0,08%
B9	Férias Gozadas	11,29%	8,51%
B10	Salário Maternidade	0,04%	0,03%
	TOTAL	48,54%	18,19%

C	GRUPO C		
C1	Aviso Prévio Indenizado	4,57%	3,45%
C2	Aviso Prévio Trabalhado	0,11%	0,08%
C3	Férias Indenizadas	3,31%	2,50%
C4	Depósito Rescisão Sem Justa Causa	2,61%	1,96%
C5	Indenização Adicional	0,38%	0,29%
	TOTAL	10,98%	8,28%


D	GRUPO D		
D1	Reincidência de Grupo A sobre Grupo B	8,15%	3,06%
D2	Reincidência de Grupo A sobre Aviso Prévio Trabalhado e Reincidência do FGTS sobre Aviso Prévio Indenizado	0,38%	0,29%
	TOTAL	8,53%	3,35%

A + B + C + D = 84,85% 46,62%


Maria Eduarda Bento Da Silva
CREA - 1621526836

Documento assinado digitalmente

gov.br MARIA EDUARDA BENTO DA SILVA
Data: 19/07/2024 10:00:57-0300
Verifique em <https://validar.iti.gov.br>

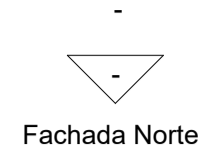


Fachada Norte

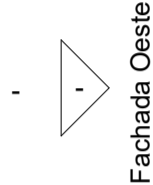


Fachada Oeste



Fachada Leste

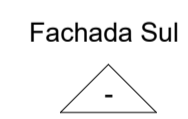

Fachada Sul

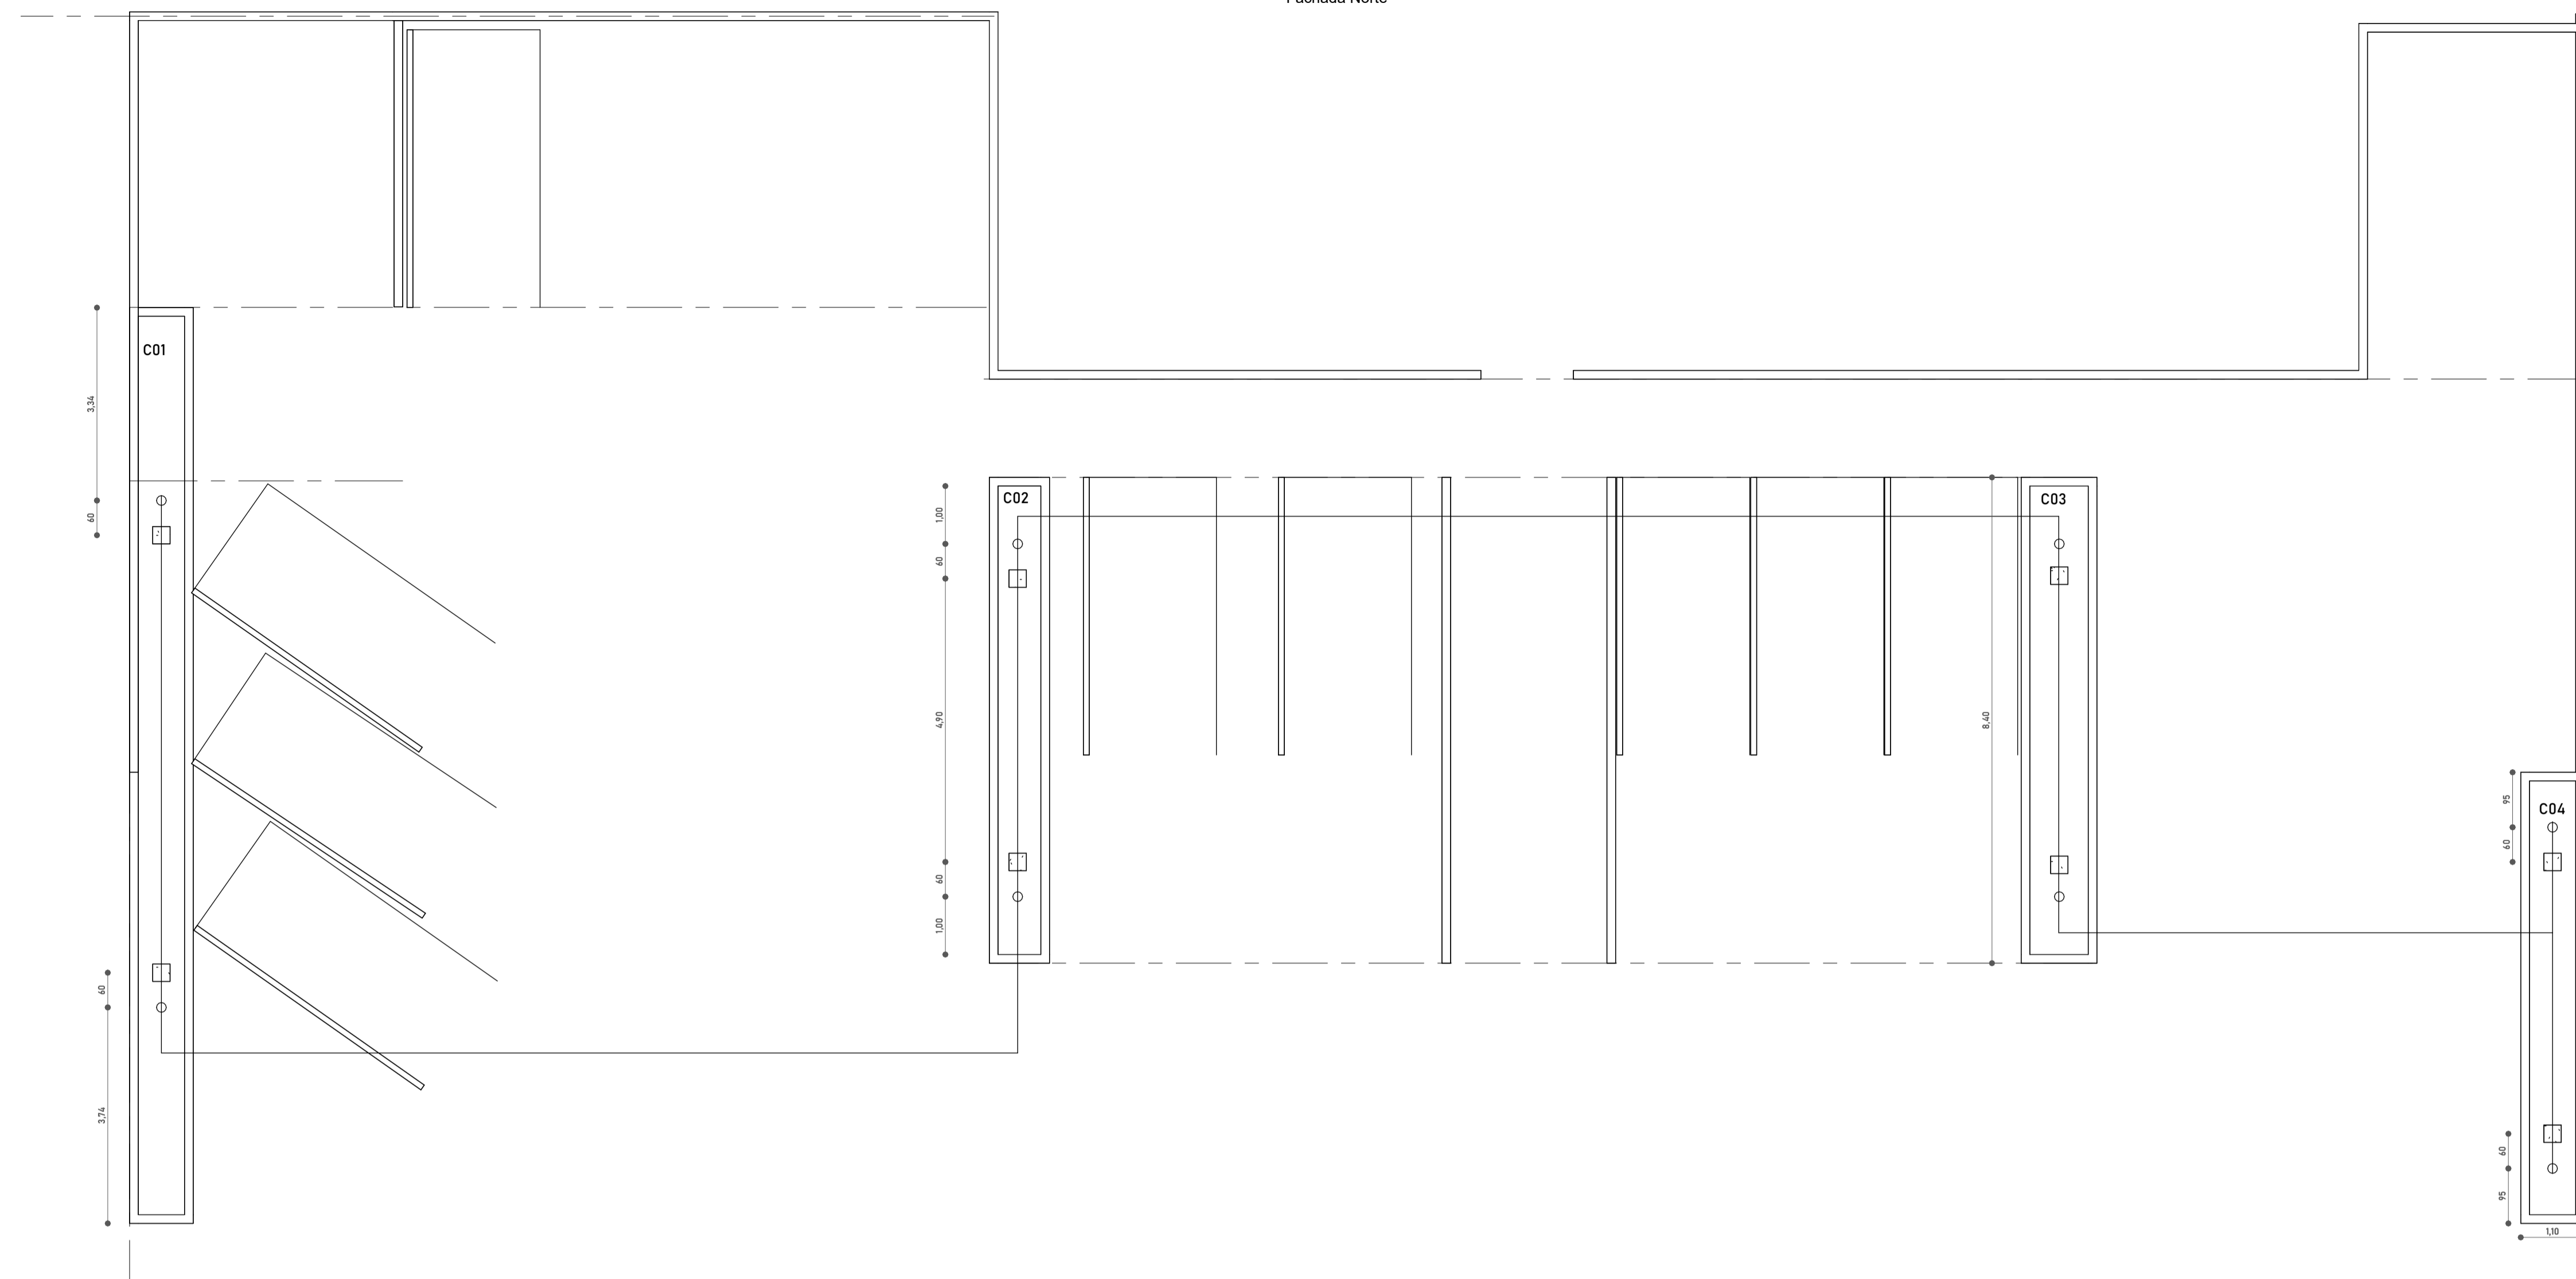

PB 400

1 Elétrico
1:75

Legenda

Poste de Aço

Caixa de Passagem (30*30*30)

Eletróduto Rígido 3/4"

Resp. Projeto:

Documento assinado digitalmente
gov.br MARIA EDUARDA BENTO DA SILVA
Data: 21/06/2024 08:33:23 -0300
Verifique em https://validar.br.gov.br

Maria Eduarda Bento da Silva

Resp. Desenho:

Maria Eduarda Bento da Silva

Data: 07/02/2024

Assunto: Proj. Elétrico

Título: ESTACIONAMENTO CRECHE

Cliente: PREFEITURA BONITO DE SANTA FÉ

Local: CONJUNTO BARROSÃO

Escala: 1:75

Folha:

02/02



1 | **TÉRREO**
1 : 75

PB 400

Resp. Projeto:  Documento assinado digitalmente
 MARIA EDUARDA BENTO DA SILVA
 Data: 31/06/2024 08:32:25 -0300
 Verifique em https://validar.digov.br

Resp. Desenho:
 Maria Eduarda Bento da Silva
 Data: 07/02/2024

Assunto: Planta Baixa
 Título: ESTACIONAMENTO CRECHE
 Cliente: PREFEITURA BONITO DE SANTA FÉ
 Local: CONJUNTO BARROSÃO
 Escala: 1 : 75
 Folha: **01** / 02

© Todos os direitos reservados